


# VORHABENBEZOGENER BEBAUUNGSPLAN "KIRCHSTEGE - ERWEITERUNG, FLURSTÜCKS-Nrn 824/1 UND 825/1" IN SCHOPFLOCH LANDKREIS FREUDENSTADT ABGRENZUNGSPLAN

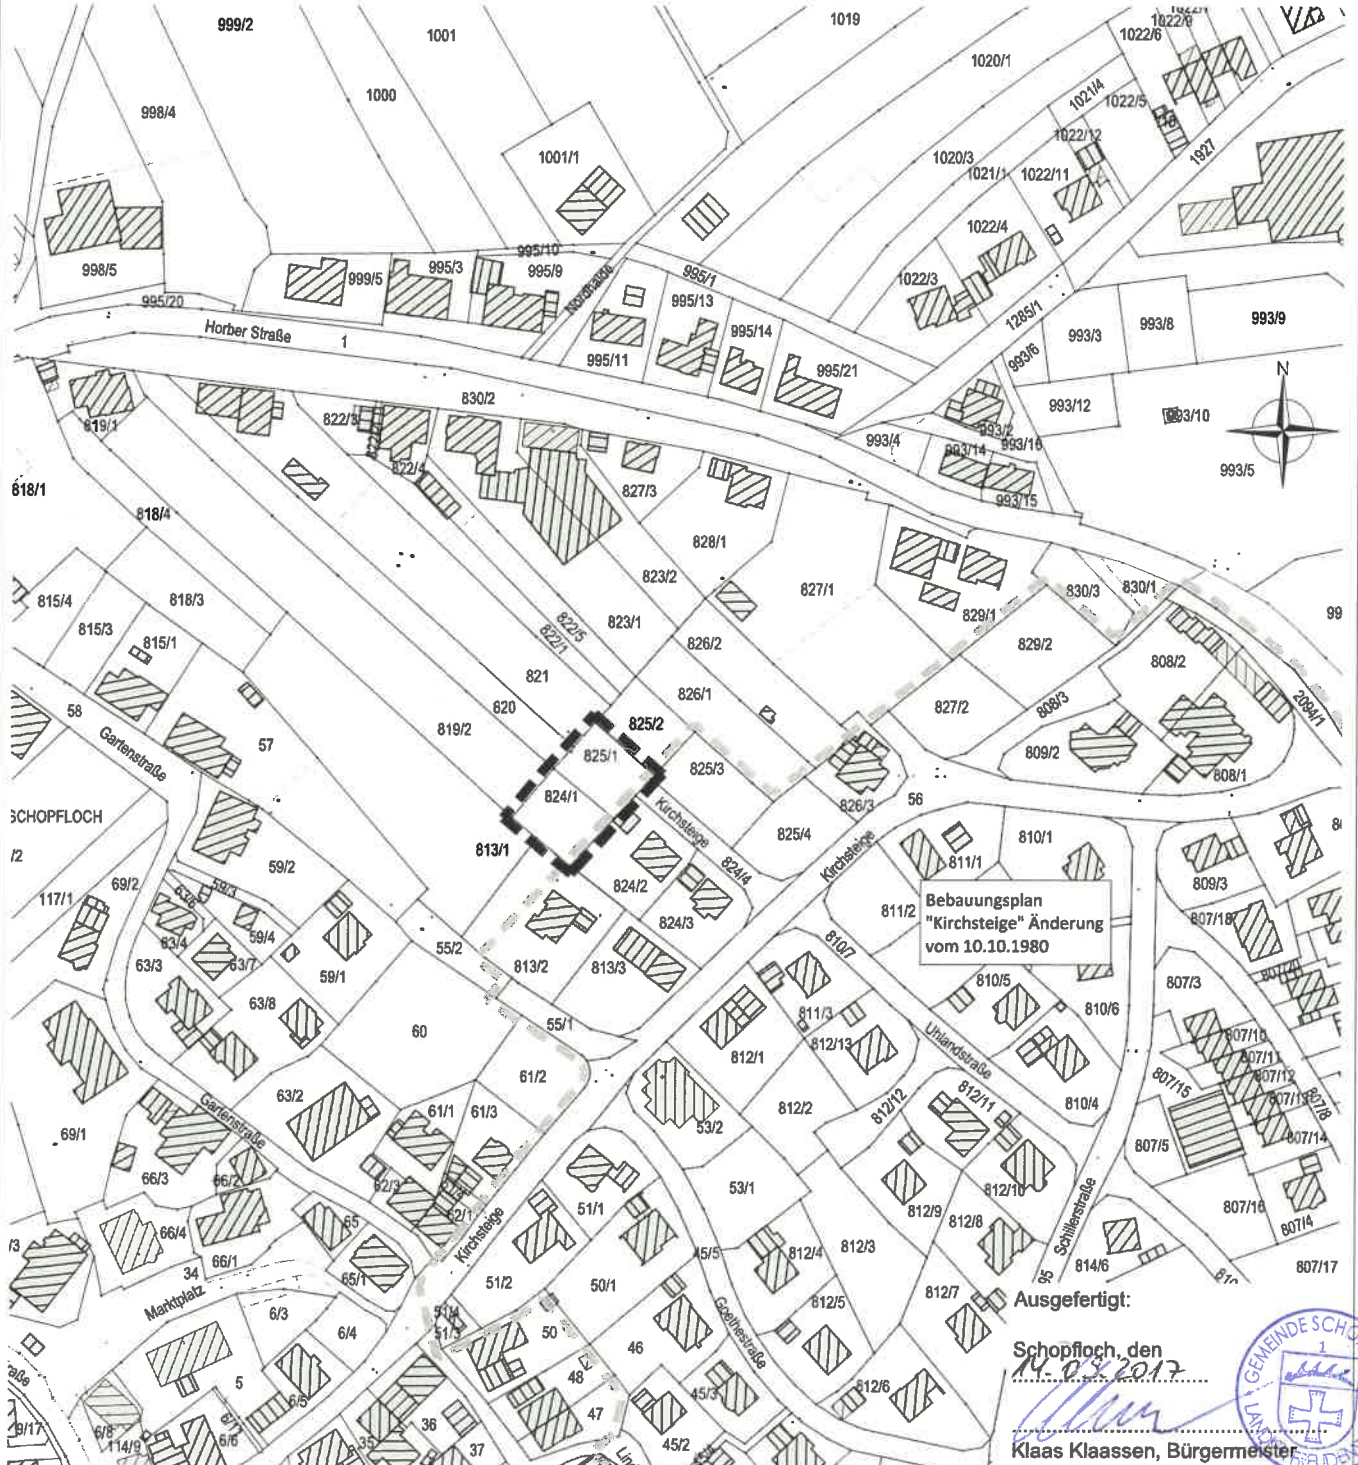

Bebauungsplan  
"Kirchsteige" Änderung  
vom 10.10.1980

Ausgefertigt:

Schopfloch, den  
10.09.2017

Klaas Klaassen, Bürgermeister



- Grenze des räumlichen Geltungsbereichs des vorhabenbezogenen Bebauungsplanes (§ 9 Abs.7 BauGB)
- Grenze des räumlichen Geltungsbereichs des angrenzenden Bebauungsplanes



Gez./Geb.	Datum	Änderungsvermerk	Projektnummer: 12284
Gr/Gf	30.03.17	Abgrenzungsplan	Plannummer: 12284/abgrenz-1.3
Gr/Gf	22.05.17	Aktualisierung ALK	
Gr/Gf	14.09.17	kL, Datum Satzungsbeschluss	Maßstab: 1 : 2.500

**BÜROGRÖNER**  
LANDWESE • VEREINER • STADTPLAN • NGS

Büro Emplingen  
Dehnenstr. 23  
72156 Emplingen  
Tel.: 07485/9769-0  
info@buero-groner.de

Büro Oberlingen  
Rathhofstr. 18-20  
86662 Oberlingen  
Tel.: 07551/6098-0  
info@ghoetzer-architektur.de